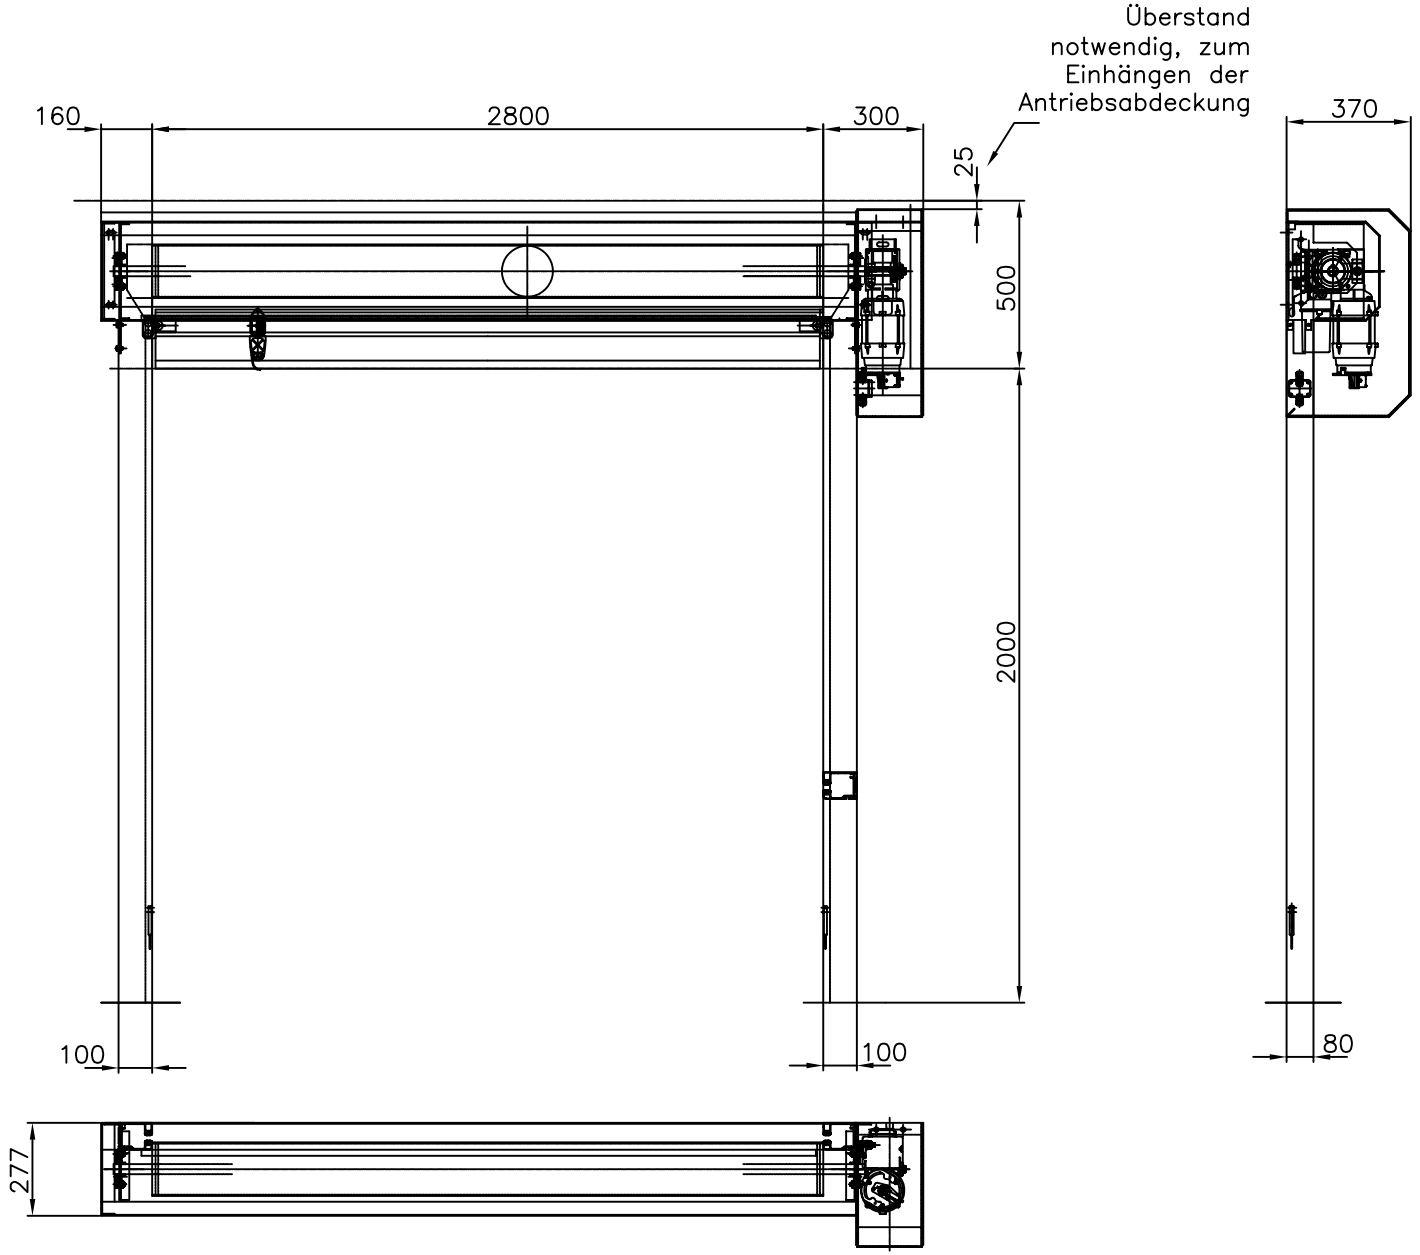

Für dieses Dokument behalten wir uns alle Rechte vor. Änderungen vorbehalten!

ITW Industrietore GmbH
A.Kolping-Str.14, 73072 Donzdorf
Tel.(07162) 912960
Fax. 07162/912964

	Datum	Name
Bearb.	02.12.03	Kibler G.
Gepr.		
Norm		

Zust.	Änderung	Datum	Name

Einbauskizze

Mini-Rapid kompl. Antr. re.
mit Ballen- u. Antriebsverkl.

MR 200 000-Z

Blatt