Für dieses Dokument behalten wir uns alle Rechte vor. Änderungen vorbehalten!

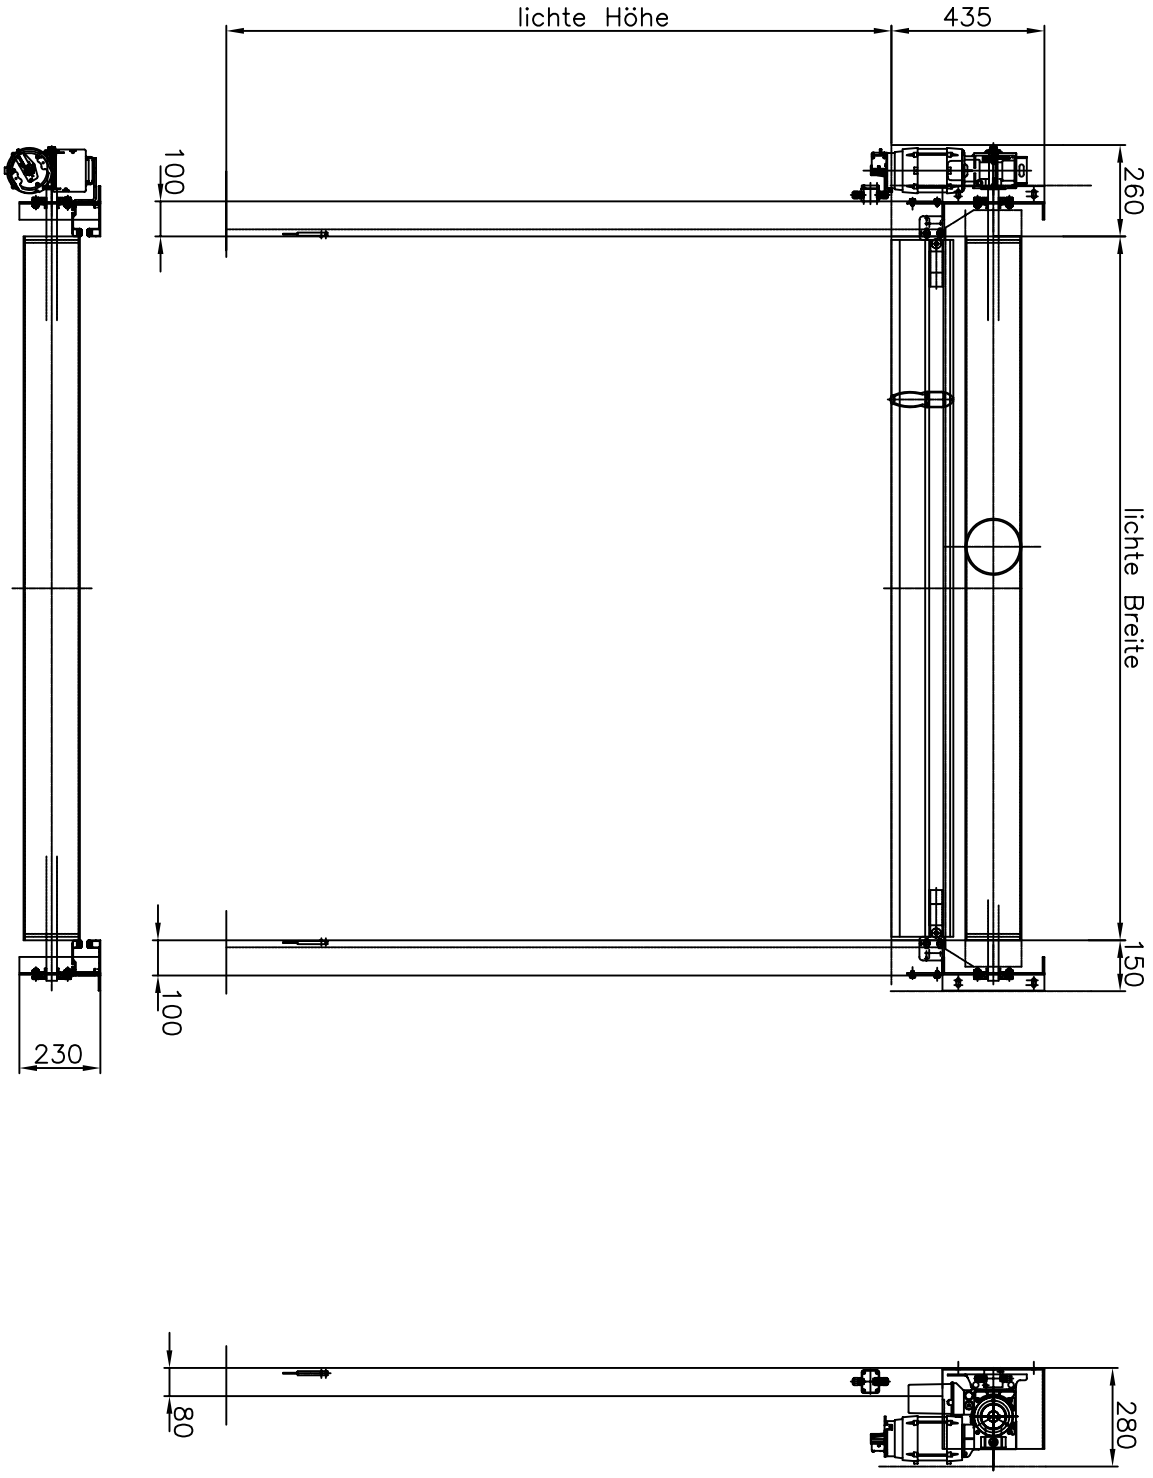

ITW Industrietore GmbH
A.Kolping-Str.14, 73072 Donzdorf
Tel.(07162) 912960
Fax. 07162/912964

Bearb.	02.12.03	Kibler G.	
Gepr.			
Norm			

Zust.	Änderung	Datum	Name

Einbauskizze

Mini-Rapid kompl.
ohne Ballen- u. Antriebsverkl.

MR 200 000-Z

Blatt